

NORDANSICHT



SÜDANSICHT

BAUHERR:

NACHBARN:

PLANUNG: POPP GmbH
ARCHITEKTUR
ERLANGER STR. 21
91074 HERZOGENAUACH

TEKTUR ZU 62.2 6024/H2013-0060


GENERSANIERUNG DER BESTEHENDEN
GRUNDSCHULE, TEILUMBAU VON SCHULISCHEN
RÄUMEN ZU EINEM MEHRGENERATIONENHAUS,
ERRICHTUNG VON ZWEI FLUCHTTREPPEN

BAUORT: 91487 VESTENBERGSGREUTH, DUTENDORFER STR. 18, FLURNR. 147

BAUHERR: MARKT VESTENBERGSGREUTH
DUTENDORFER STR. 22
91487 VESTENBERGSGREUTH

PLANUNG: POPP ARCHITEKTUR GmbH
ERLANGER STR. 21
91074 HERZOGENAUACH

GEZ.: MW 11.02.2019 M = 1 : 100 BLATT: 4.1 ANSICHTEN

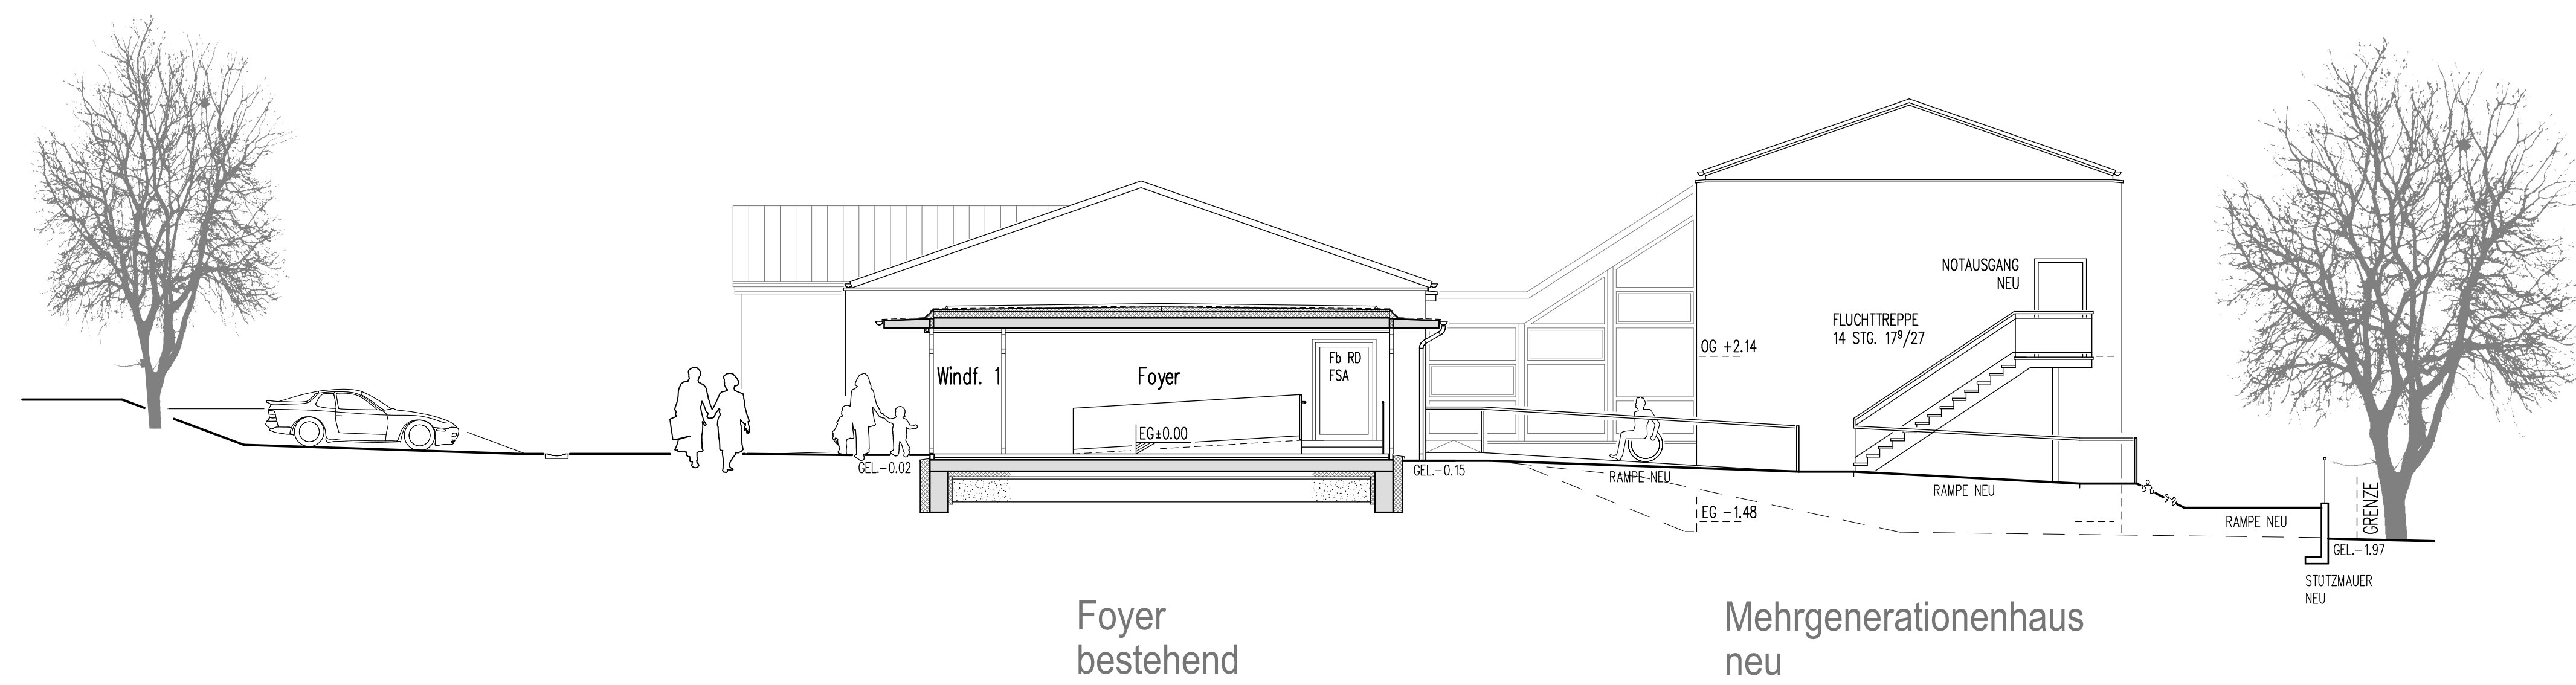

SCHNITT D-D

WESTANSICHT