



Gewerbe- Kulturwerkstatt Hildenbrand

Externe Ausgleichsflächen/-maßnahmen, Flur Nr. 552, Gemarkung Elsendorf

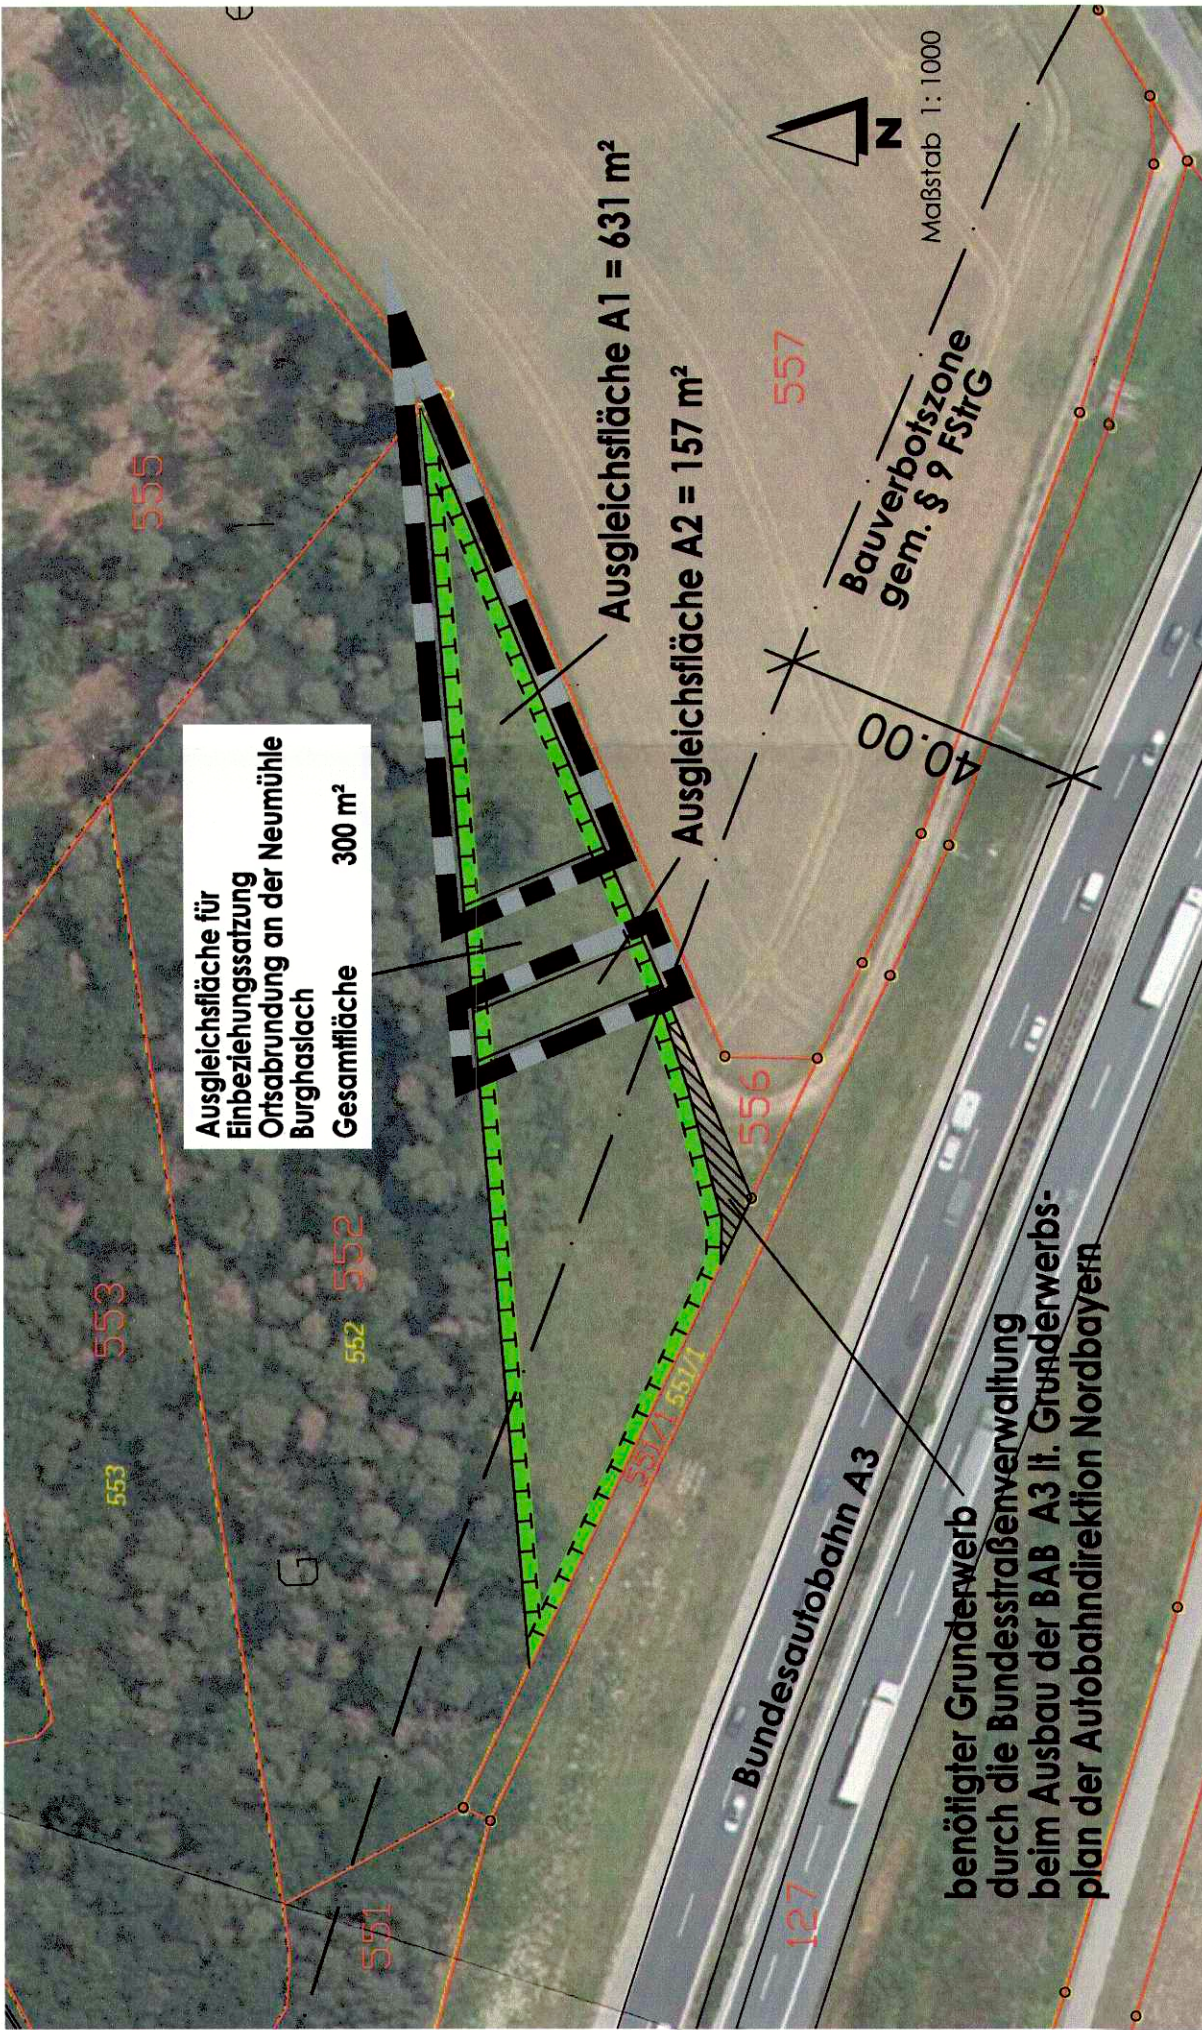

Lage der vorgesehenen Ausgleichsflächen als Teilfläche bzw. -maßnahme

Ausgleichsfläche A1 = 631 m²
Ausgleichsfläche A2 = 157 m²
Ausgleichsfläche Gesamt = 788 m²

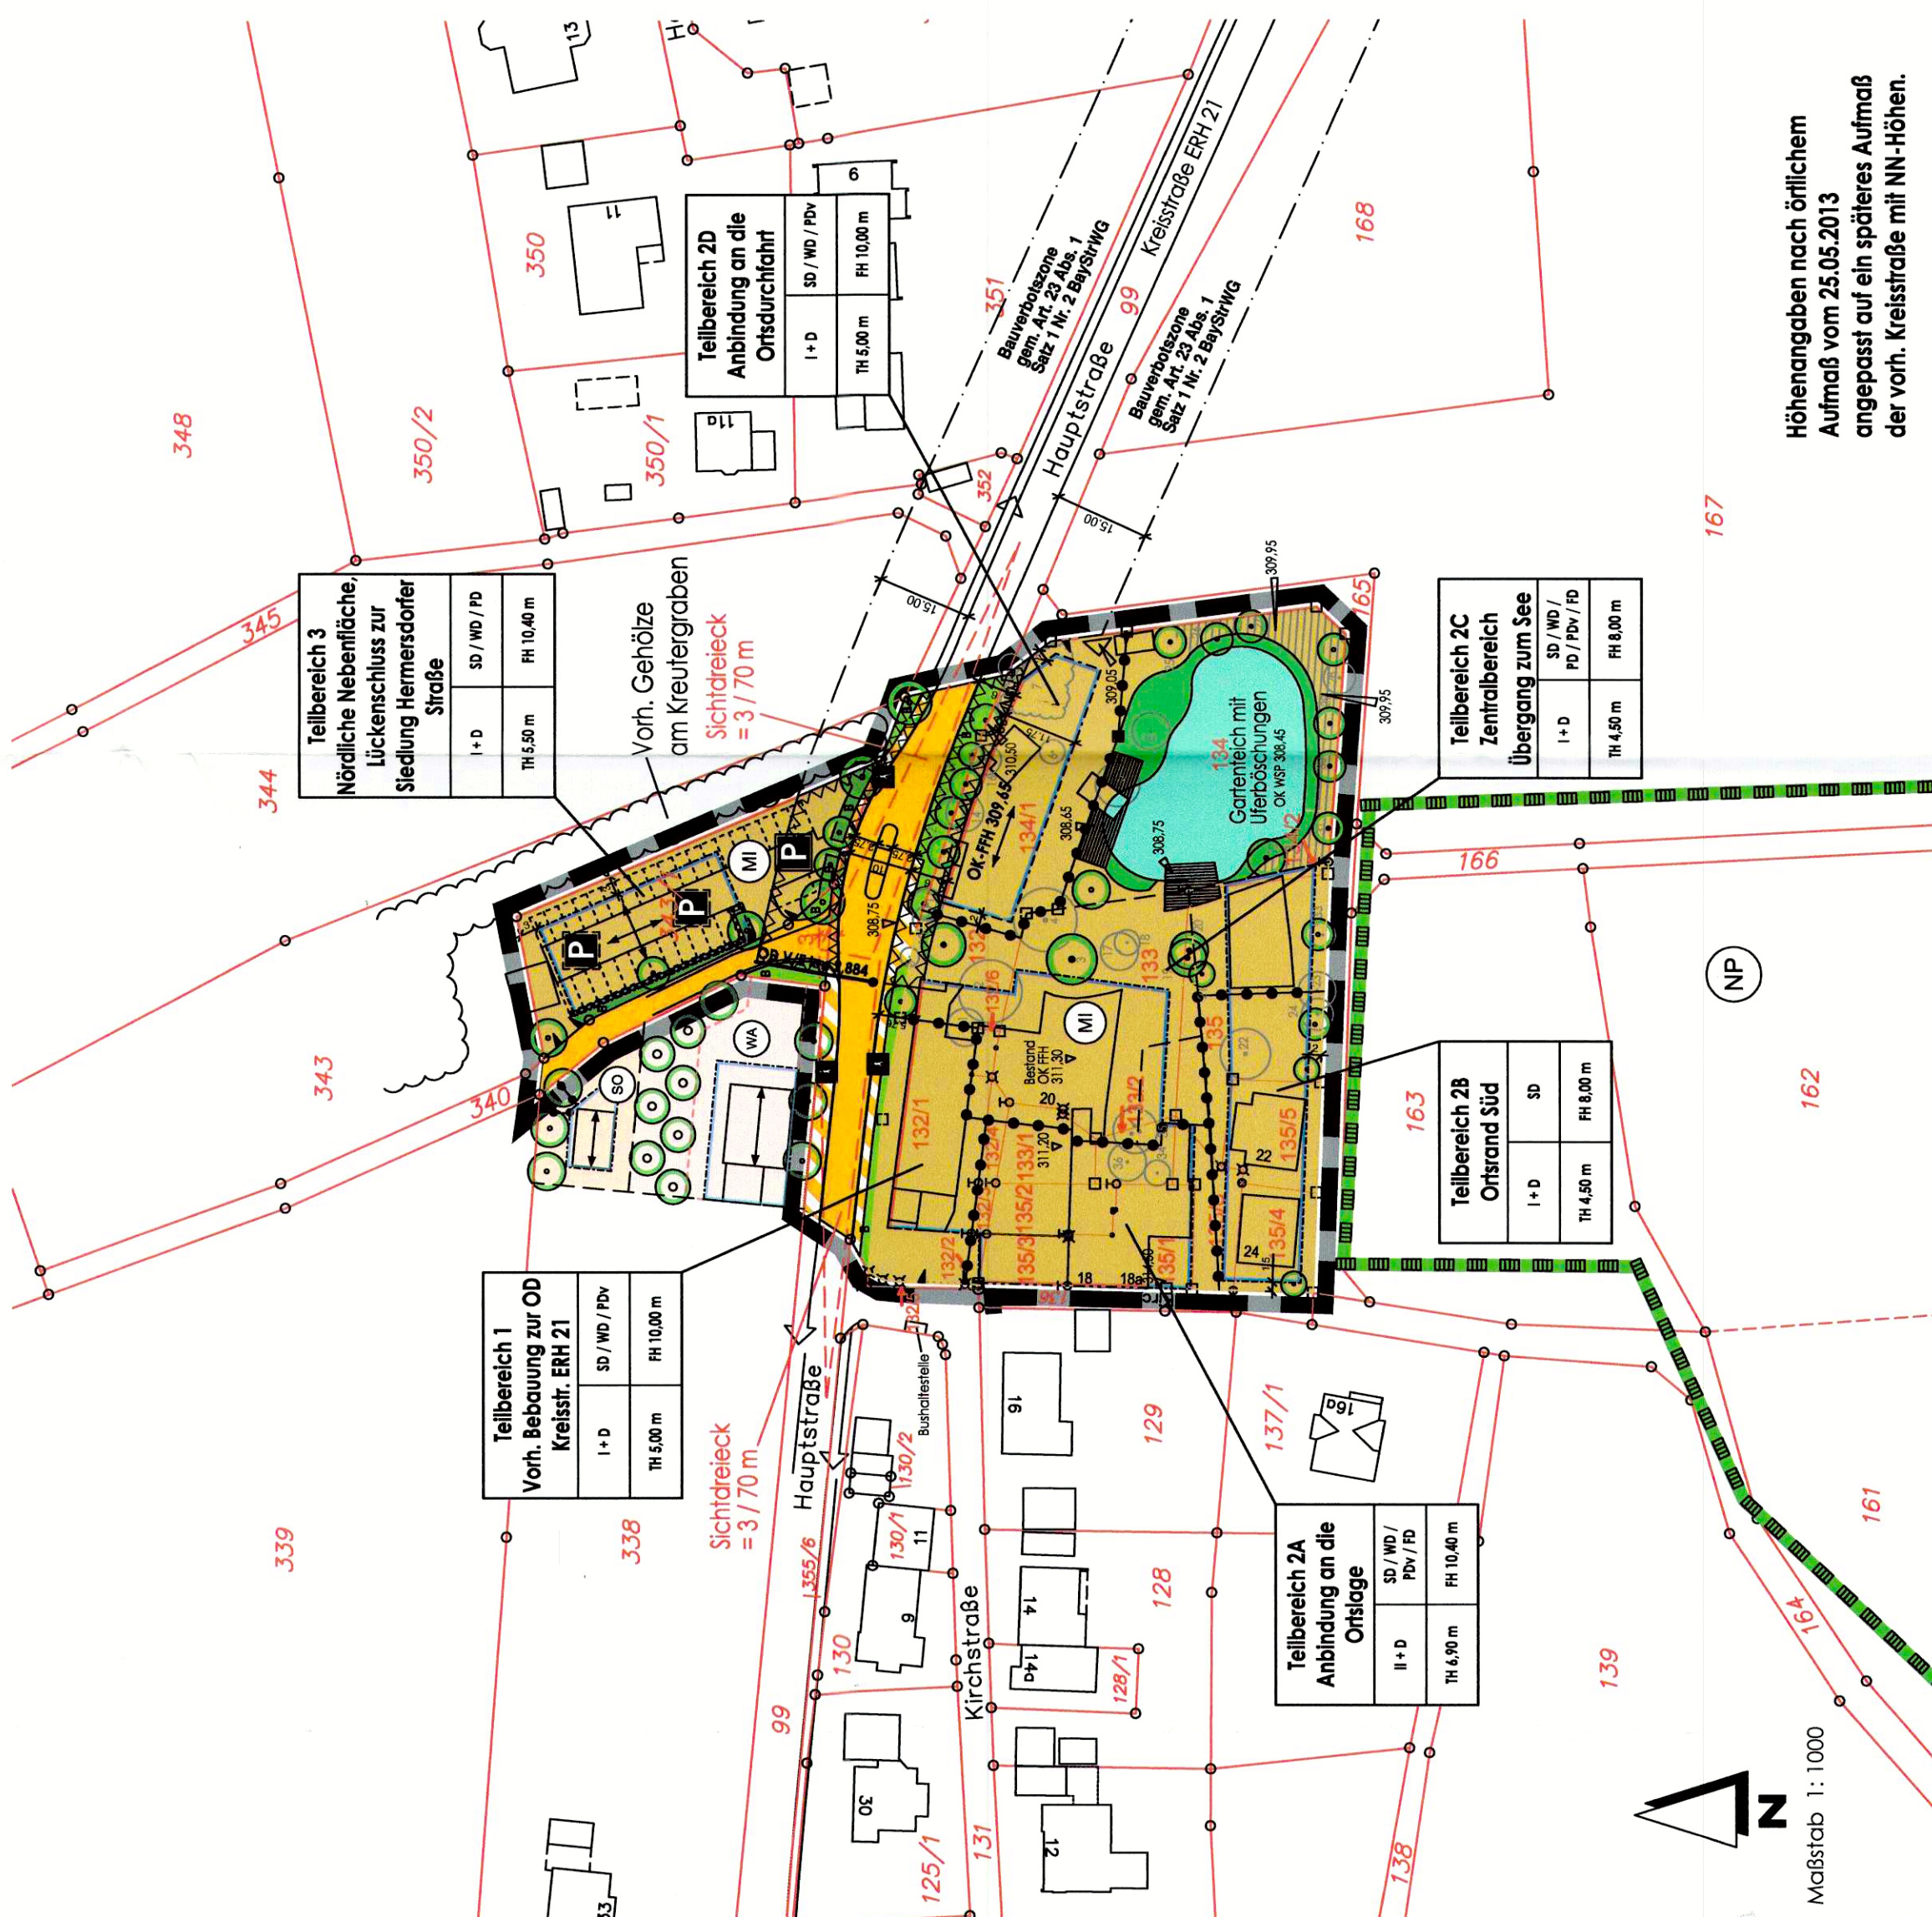

Höhenangaben nach örtlichem Aufmaß vom 25.05.2013
angepasst auf ein späteres Aufmaß
der vord. Kreisstraße mit NN-Höhen.



B. Zeichnerische und textliche Festsetzungen nach § 9 BauGB & BauNVO

1. Art der baulichen Nutzung (§ 9 Abs. 1 Nr. 1 BauGB § 1 bis 11 BauNVO)

2. Maß der baulichen Nutzung (§ 9 Abs. 1 Nr. 1 BauGB, § 16 BauNVO)

3. GRZ 0,40

4. GRZ 0,40

Jeweilige Angabe in der Nutzungszone der Teilbereiche:

5. Festsetzung der Erdgeschossflächenhöhen von Hauptgebäuden

6. Flächen für den überörtlichen Verkehr und für die öffentlichen Hauptverkehrswege

7. Verkehrsflächen (§ 9 Abs. 1 Nr. 11 und Abs. 6 BauGB)

8. Grünflächen (§ 9 Abs. 1 Nr. 15 und Abs. 6 BauGB)

9. Wasserflächen und Flächen für die Wasserwirtschaft, den Hochwasserschutz und die Regelung des Wasserabflusses (§ 9 Abs. 1 Nr. 16 und Abs. 6 BauGB)

10. Planungen, Nutzungsregelungen, Maßnahmen und Flächen für Maßnahmen zum Schutz vor Pflege und zur Entwicklung von Natur und Landschaft (§ 9 Abs. 1 Nr. 20, 25 und Abs. 6 BauGB, § 16 BauNVO)

11. Zuordnung von Flächen und / oder Maßnahmen zum Ausgleich im Sinne des § 1a Abs. 3 BauGB

12. an anderer Stelle (§ 9 Abs. 1a Satz 2 BauGB, externe Ausgleichsflächen/-maßnahmen)

