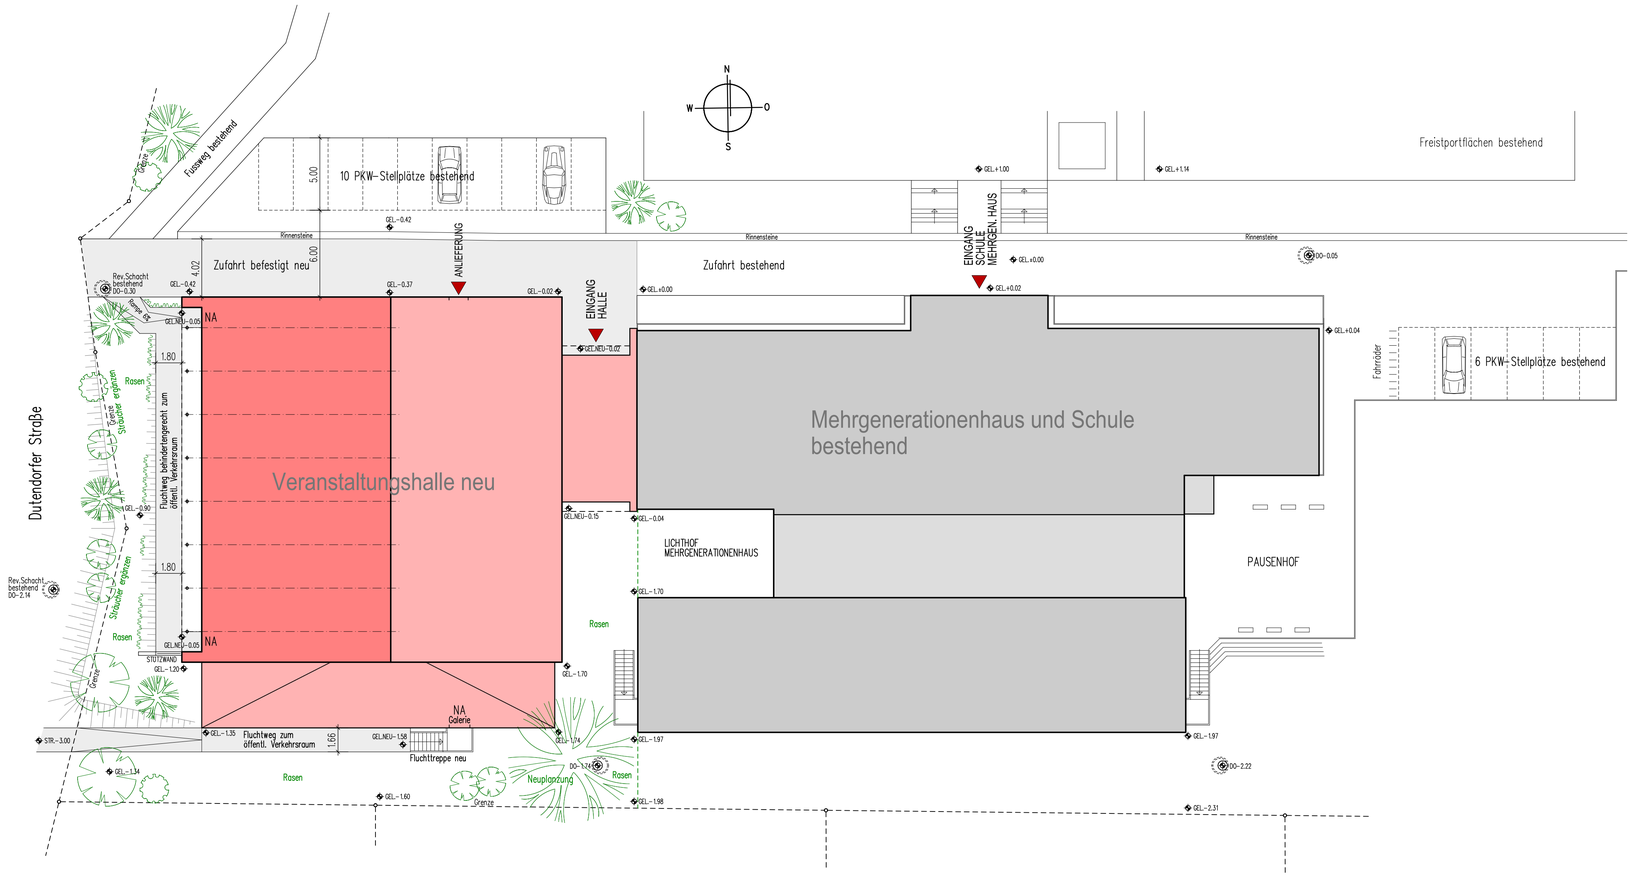

FREIFLÄCHENPLAN

M = 1 : 200

BAUHERR:

NACHBARN:

PLANUNG: POPP GmbH ARCHITEKTUR
ERLANGER STR. 21
91074 HERZOGENAURACH

ABBRUCH DER BEST. KLEINSPORTHALLE, NEUBAU EINER VERANSTALTUNGSHALLE MIT NEBENRÄUMEN ZUM MEHRGENERATIONENHAUS

BAUORT: 91487 VESTENBERGSGREUTH, DUTENDORFER STR. 18, FLURNR. 147

BAUHERR: MARKT VESTENBERGSGREUTH
DUTENDORFER STR. 22
91487 VESTENBERGSGREUTH

PLANUNG: POPP ARCHITEKTUR GmbH
ERLANGER STR. 21
91074 HERZOGENAURACH

N
W O
S

GEZ.: HB	22.11.2016	M = 1 : 200	BLATT: 4.6	FREIFLÄCHENPLAN